


10.07.2022

СХЕМА ПЛАНА 1-ГО ЭТАЖА .
М 1:100

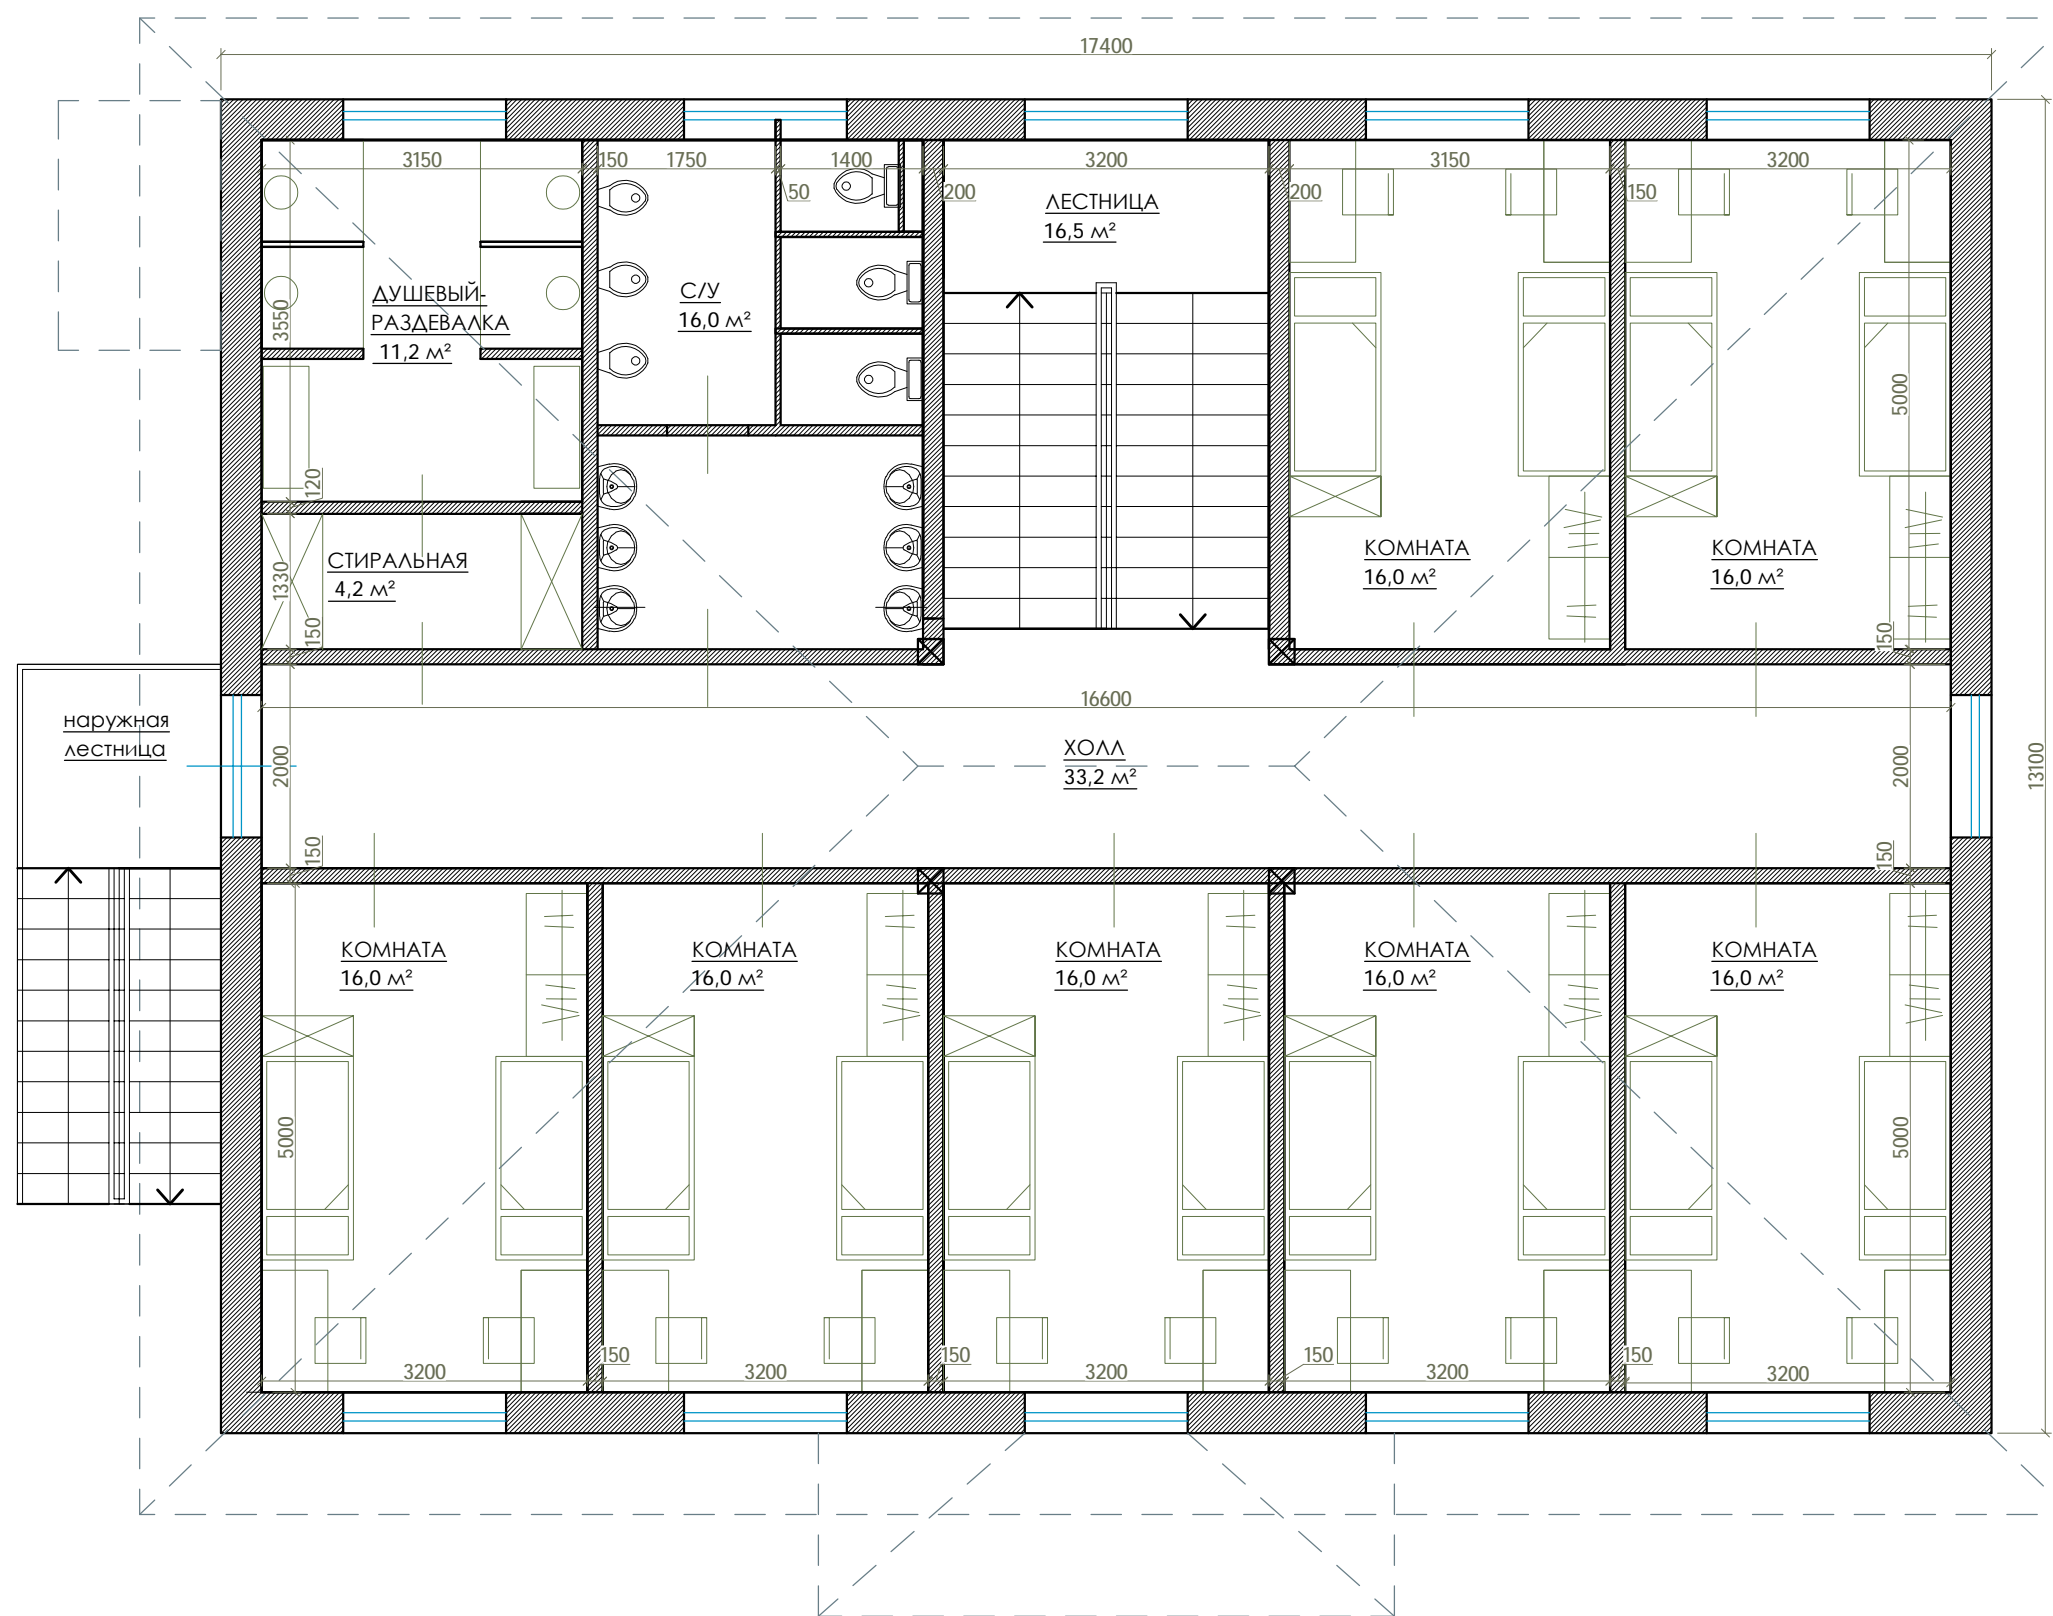

10.07.2022

СХЕМА ПЛАНА 2-ГО ЭТАЖА.
М 1:100

ВАРИАНТ 1А



10.07.2022

ФАСАД ГЛАВНЫЙ.
М 1:100



10.07.2022

ФАСАД БОКОВОЙ.
М 1:100


ВАРИАНТ 1А



10.07.2022

ФАСАД ЗАДНИЙ.
М 1:100

ВАРИАНТ 1А

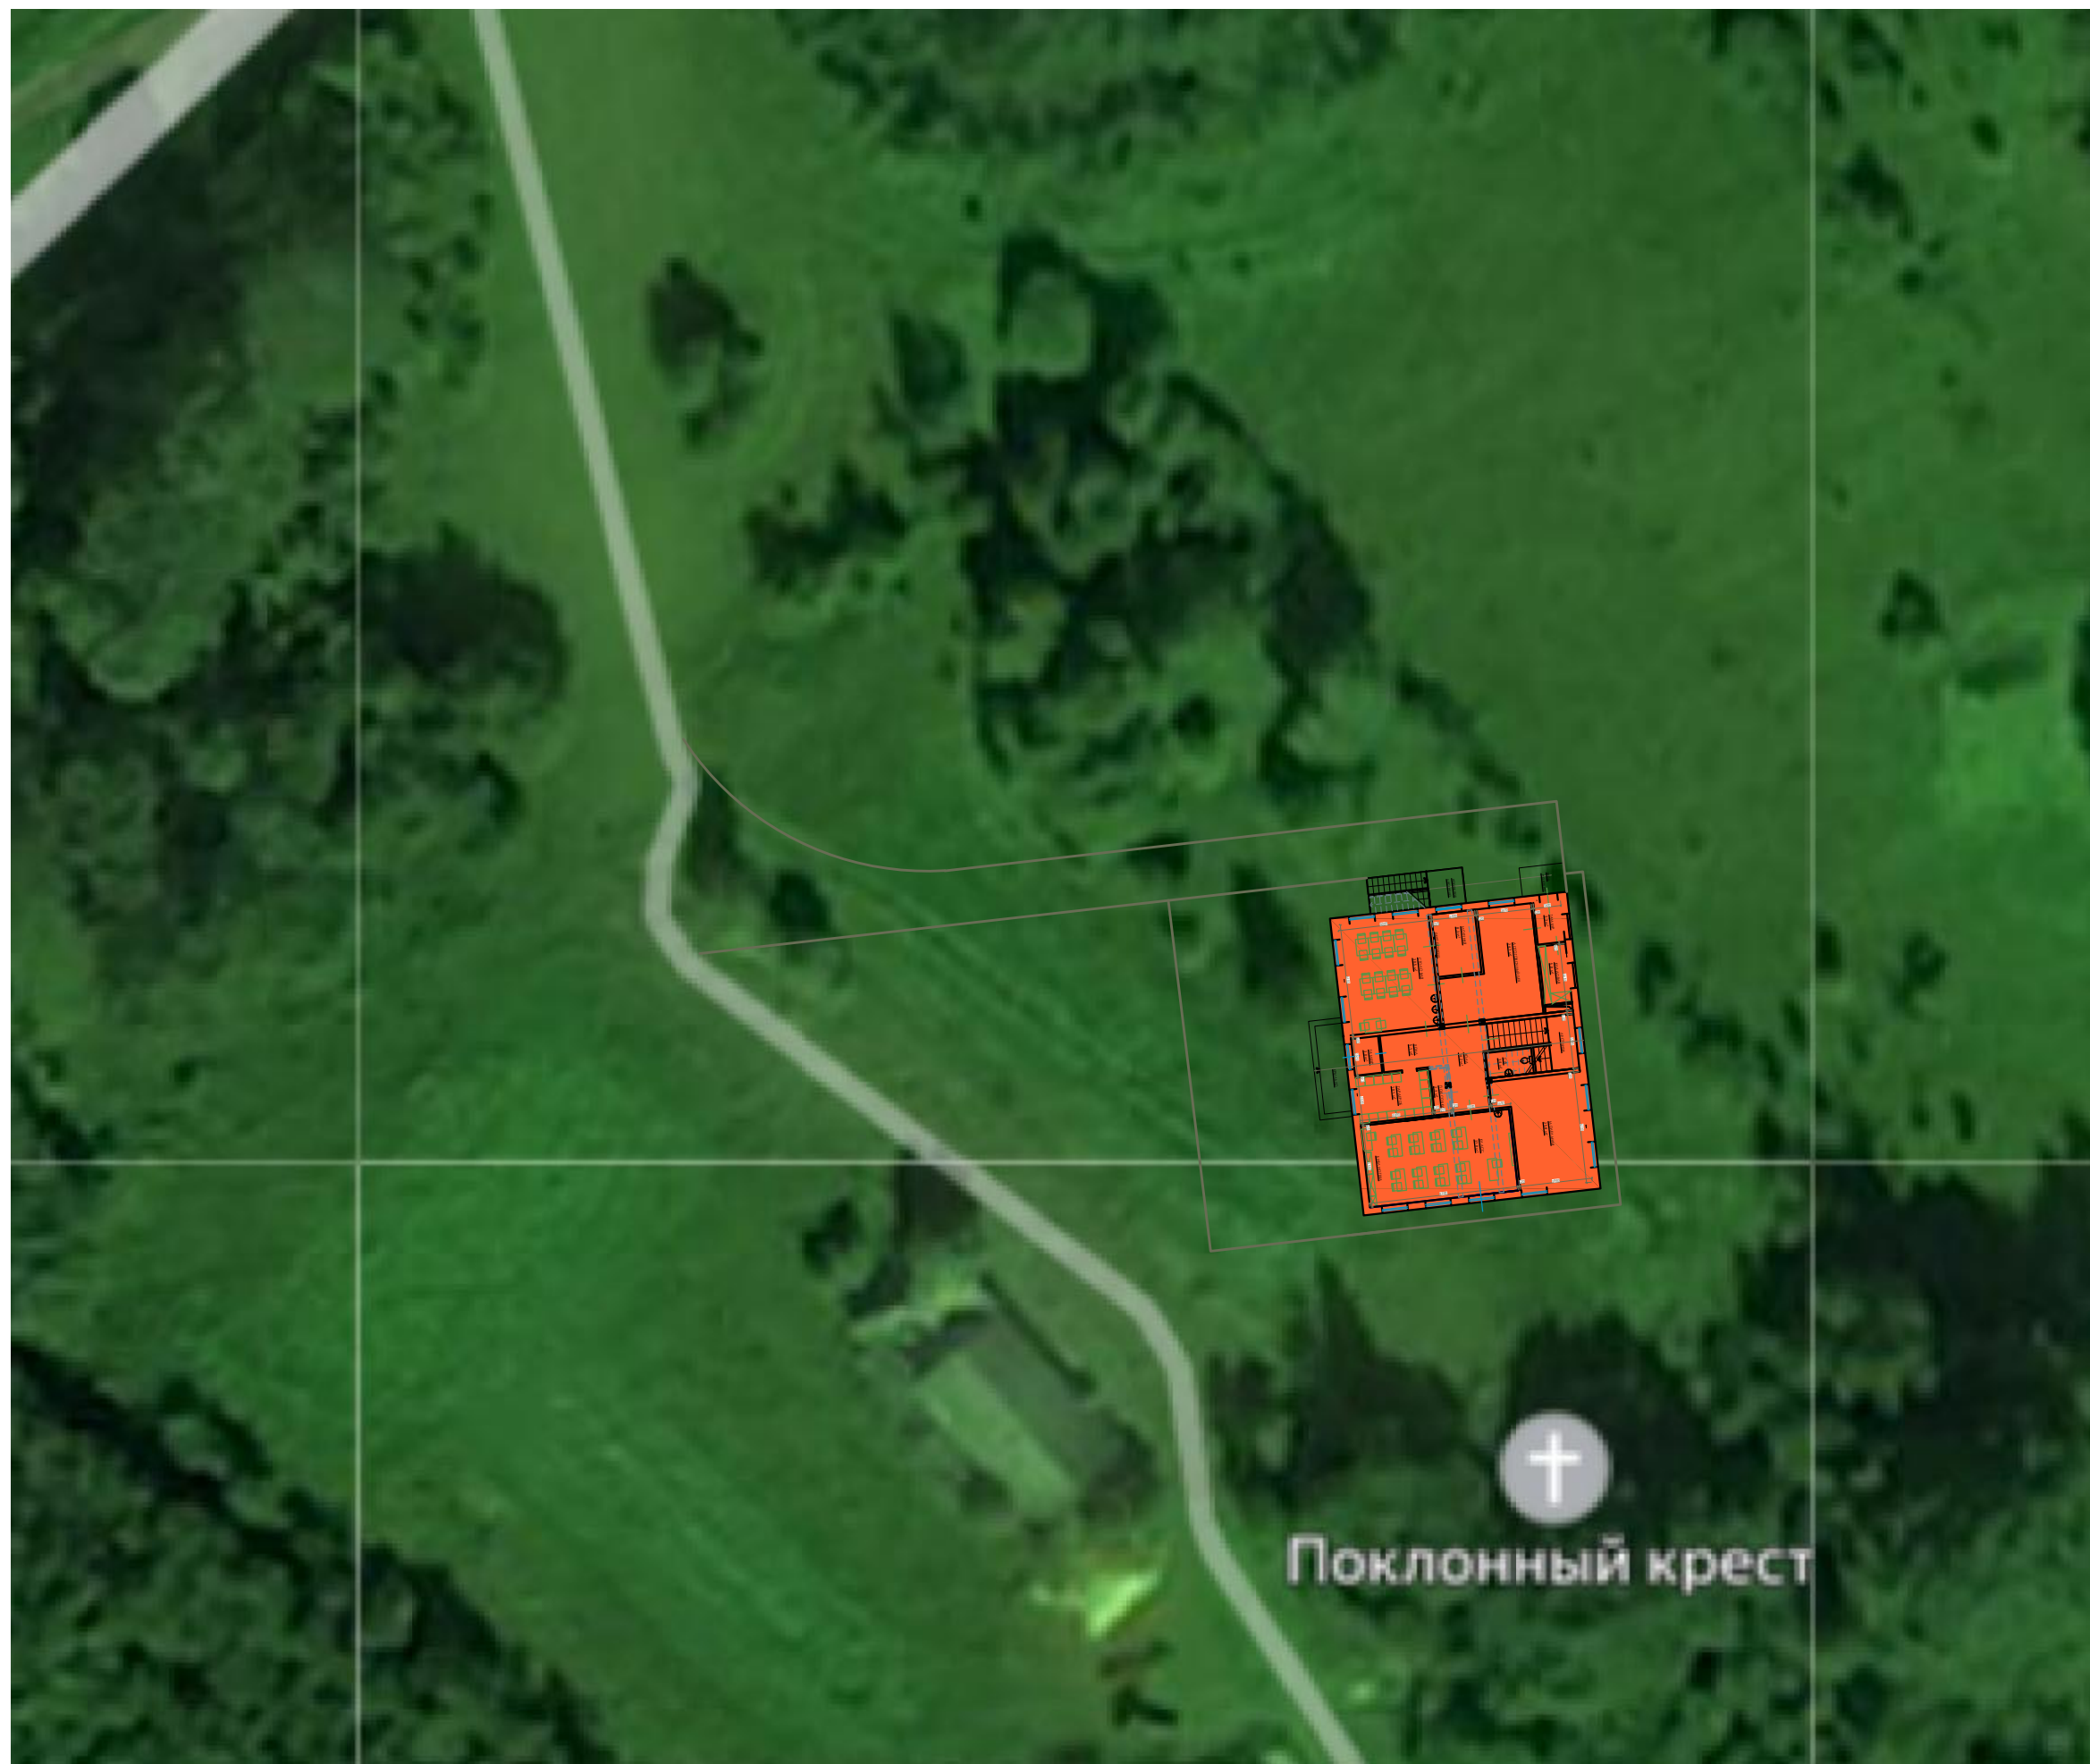

10.07.2022

СХЕМА ГЕНПЛАНА .
М 1:250